



LOCAL 1: Prolongamento da Rua Antônio Cardoso Cerdeirinha
 CONFLUENTE: Rua José Duarte Ramalho
 COMPRIMENTO: 144,00 m
 LARGURA MÉDIA: 7,60 m
 ÁREA: 1.124,59 m²

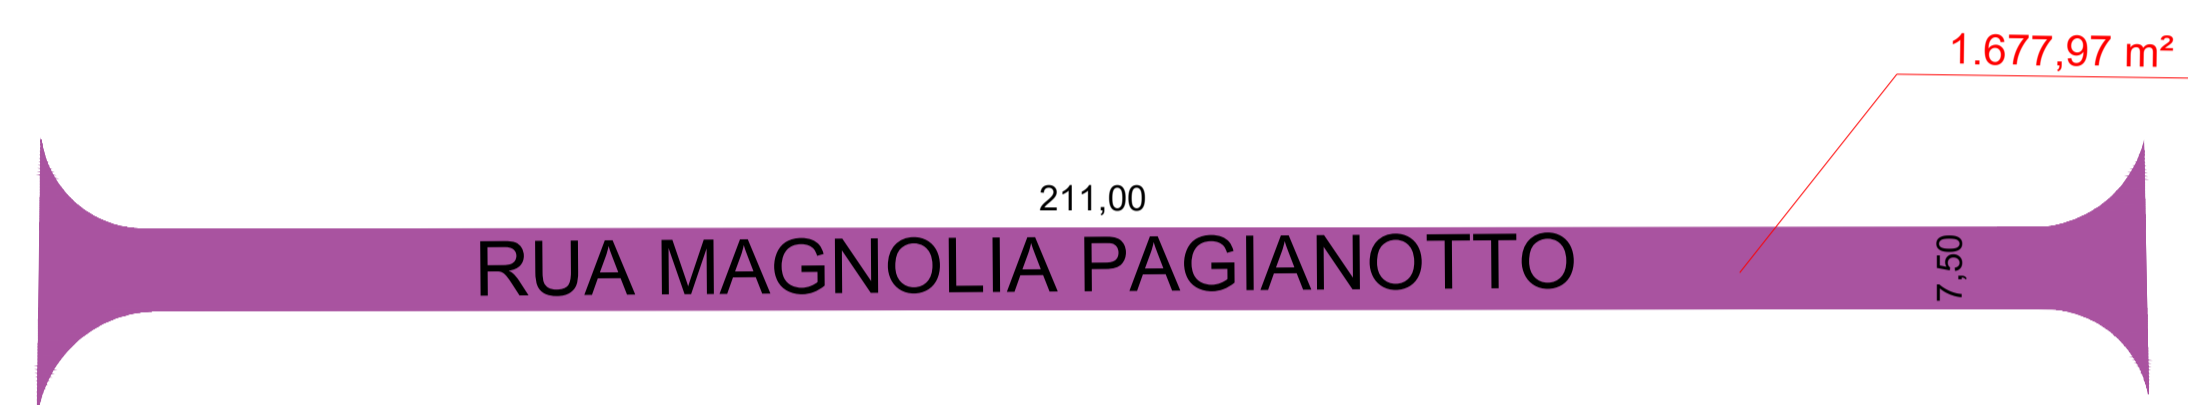

LOCAL 2: Rua Magnólia Pagianotto
 CONFLUENTE: Prolongamento da Rua Antônio Cardoso Cerdeirinha/ Prol. da Rua Aristides Zanichelli
 COMPRIMENTO: 211,00 m
 LARGURA MÉDIA: 7,50 m
 ÁREA: 1.677,97 m²

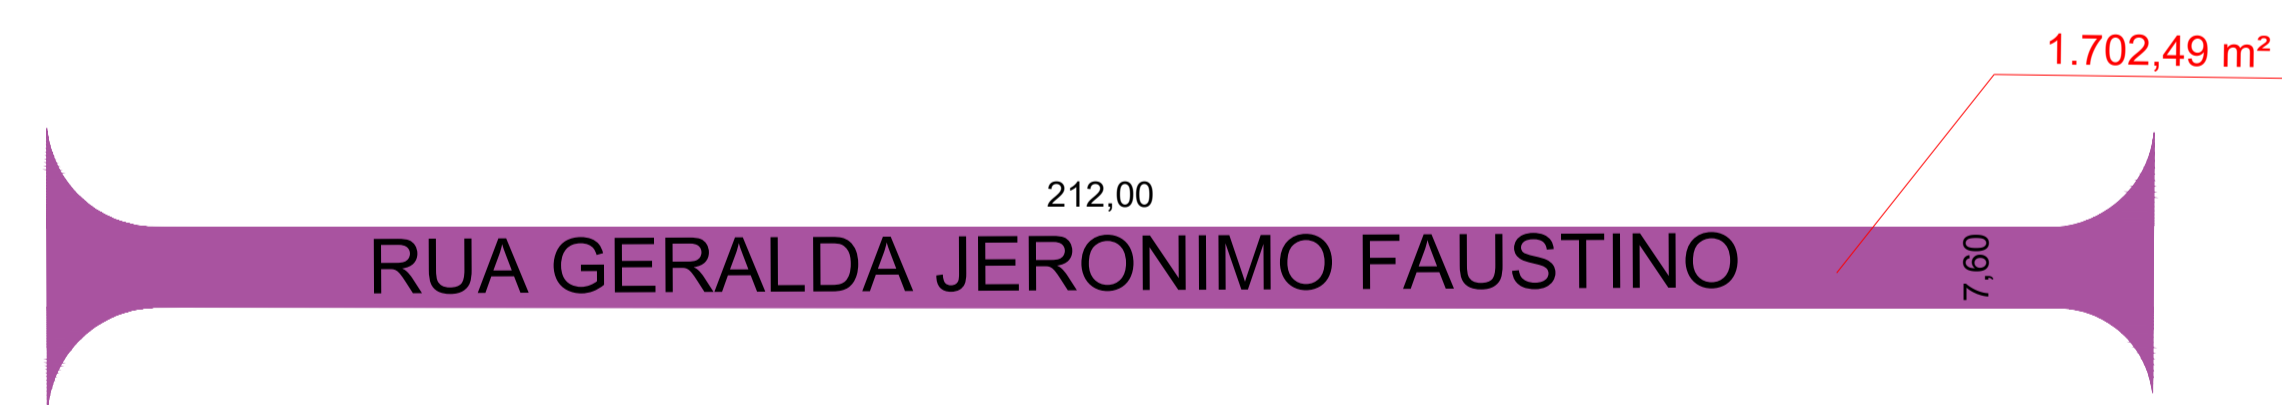


LOCAL 3: Rua Geralda Jerônimo Faustino
 CONFLUENTE: Prolongamento da Rua Antônio Cardoso Cerdeirinha/ Prol. da Rua Aristides Zanichelli
 COMPRIMENTO: 212,00 m
 LARGURA MÉDIA: 7,60 m
 ÁREA: 1.702,49 m²

LEGENDA

■ RUAS RECAPEAMENTO

PROJETO BÁSICO

RECAPEAMENTO ASFÁLTICO CONCRETO BETUMINOSO USINADO A QUENTE CBUQ

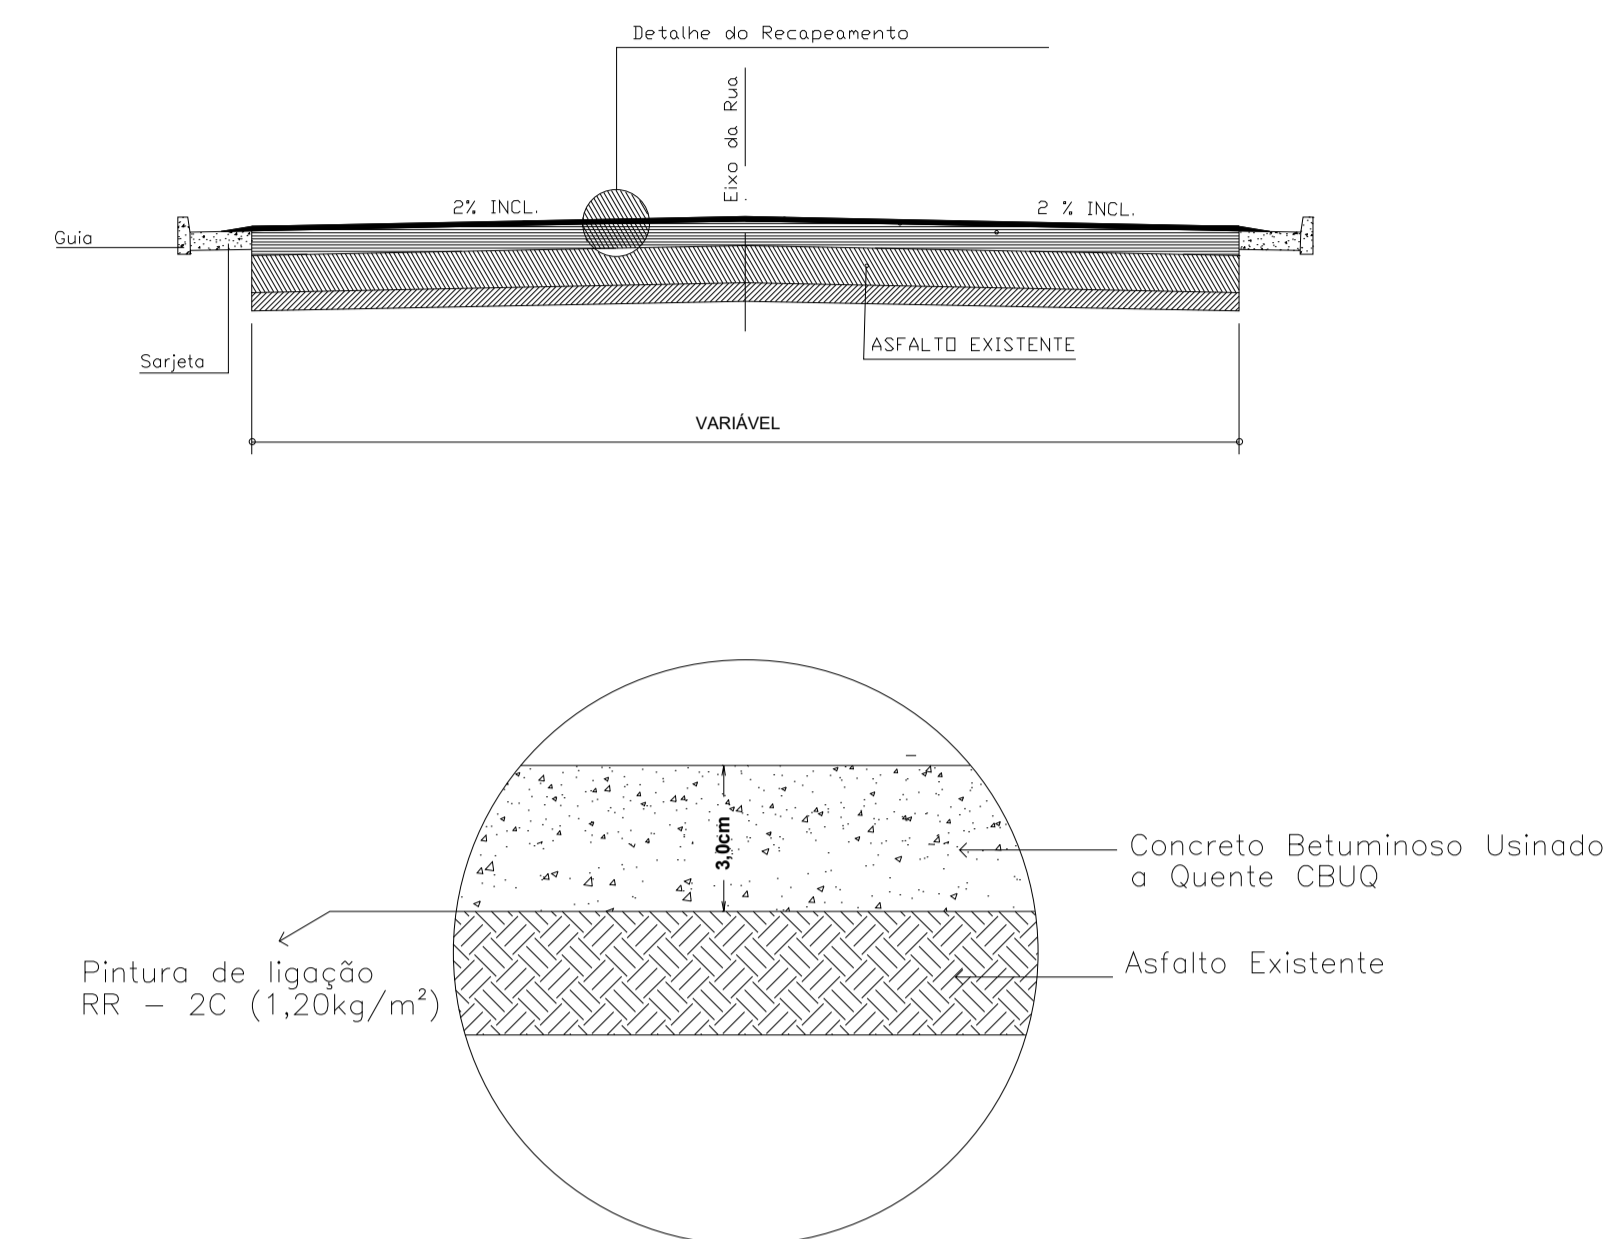

Detalhe CBUQ – Concreto Betuminoso usinado a quente

PROJETO BÁSICO

FOLHA
01/02

ASSUNTO - INFRAESTRUTURA URBANA

LOCAL - DIVERSAS RUAS DO MUNICÍPIO

INTERESSADO - PREFEITURA MUNICIPAL DE QUATÁ

ÁREA TOTAL:

RECAPE _____ 6.702,03m²

JOÃO LUIS NUNES POLETINE
 ENGº CIVIL - CREA SP - 507.081.071-9

MARCELO DE SOUZA PÉCCHIO
 PREFEITO MUNICIPAL

ART - Nº 2620240902877