



LOCAL 1: RUA PADRE DIONIZIO GONZALES
 Confluentes: Rua João Gonçalves de Faria
 Rua José Scali.
 Comprimento: 68,00 m
 Largura: 7,60 m
 M²: 536,44 m²




LOCAL 2: RUA FRANCISCO C. FERREIRA
 Confluentes: Rua Carmo Fante,
 Rua Benedito Azarias.
 Comprimento: 57,20 m
 Largura: 9,00 m
 M²: 526,90 m²

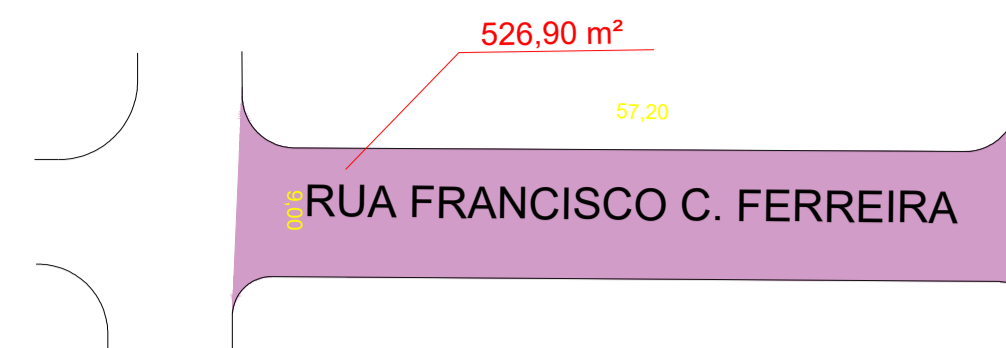


LOCAL 3: RUA CARMO FANTE
 Confluentes: Rua Padre Dionizio Gonzales,
 Rua Francisco C. Ferreira.
 Comprimento: 240,20 m
 Largura: 7,50 m
 M²: 1.811,36 m²

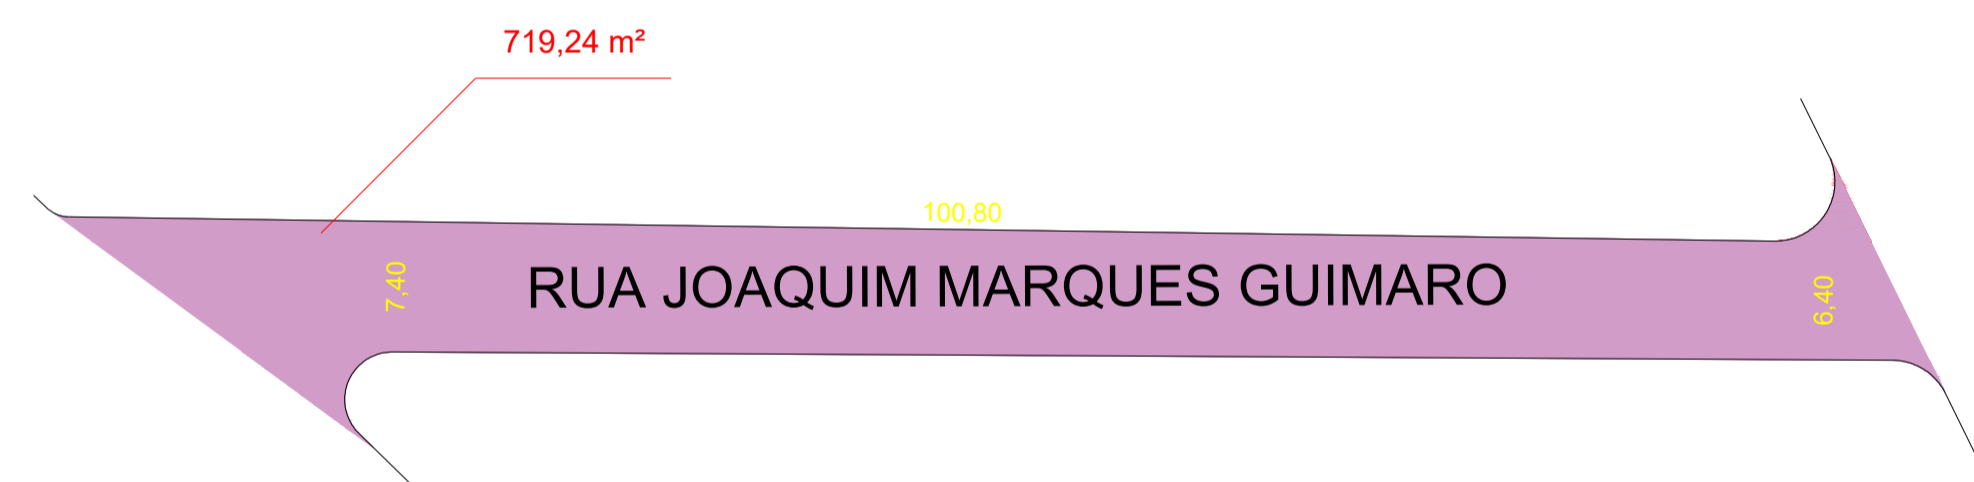

LOCAL 4: RUA JOAQUIM MARQUES GUIMARO
 Confluentes: Rua Manoel Moricato,
 Av. Heitor Rodrigues Maia.
 Comprimento: 100,80 m
 Largura Média: 6,90 m
 M²: 719,24 m²

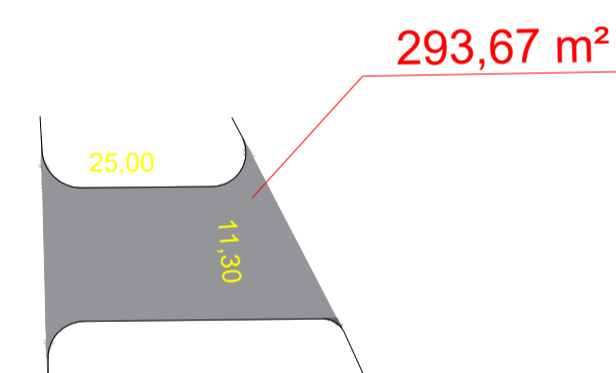


LOCAL 5: TV. RUA AURINO BARBOSA
 Confluentes: Rua Nicola Carone,
 Rua Aurino Barbosa.
 Comprimento: 25,00 m
 Largura: 11,30 m
 M²: 293,67 m²

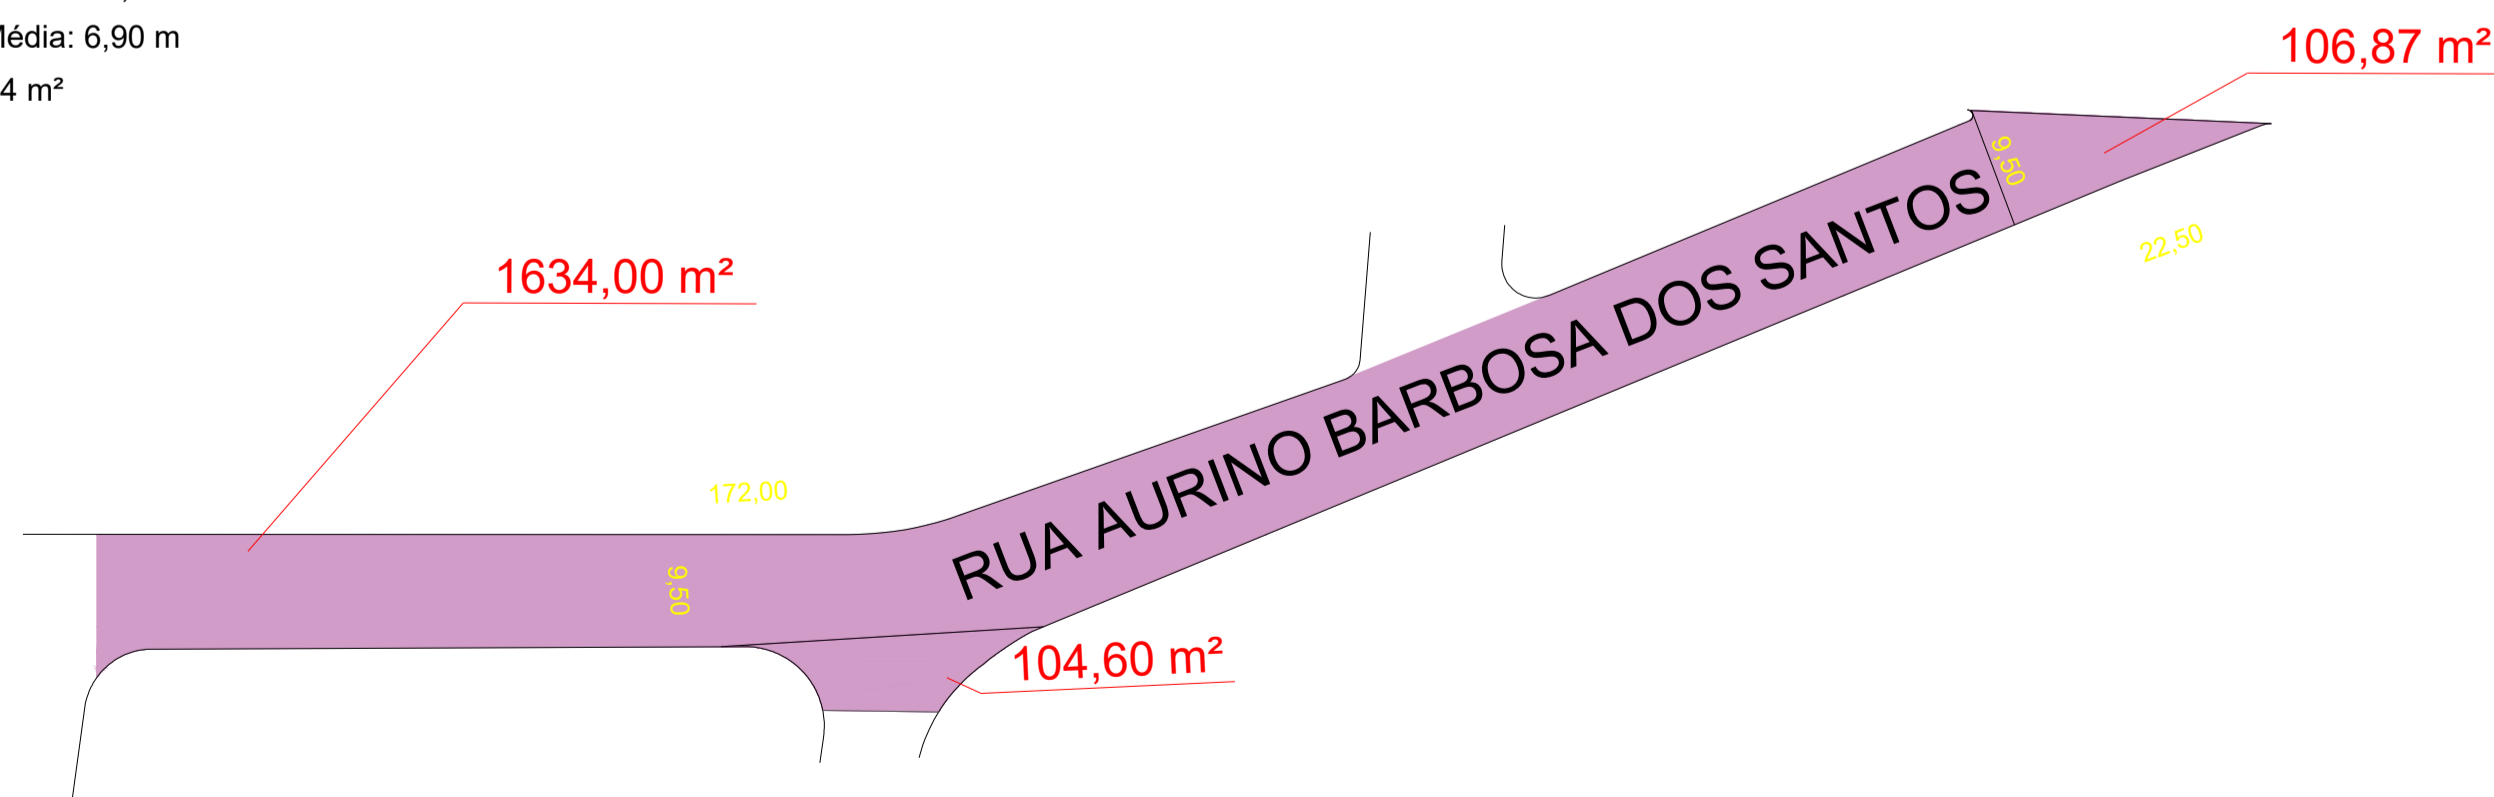

LOCAL 6: RUA AURINO BARBOSA
 Confluentes: Av. Modesto Carone,
 Rua Maria Peres Jorge.
 Comprimento: 172,00 m
 Largura: 9,50 m
 M²: 1634,00 m²

LEGENDA:

- Ruas recapeamento
- Ruas com restauração asfáltica + recapeamento

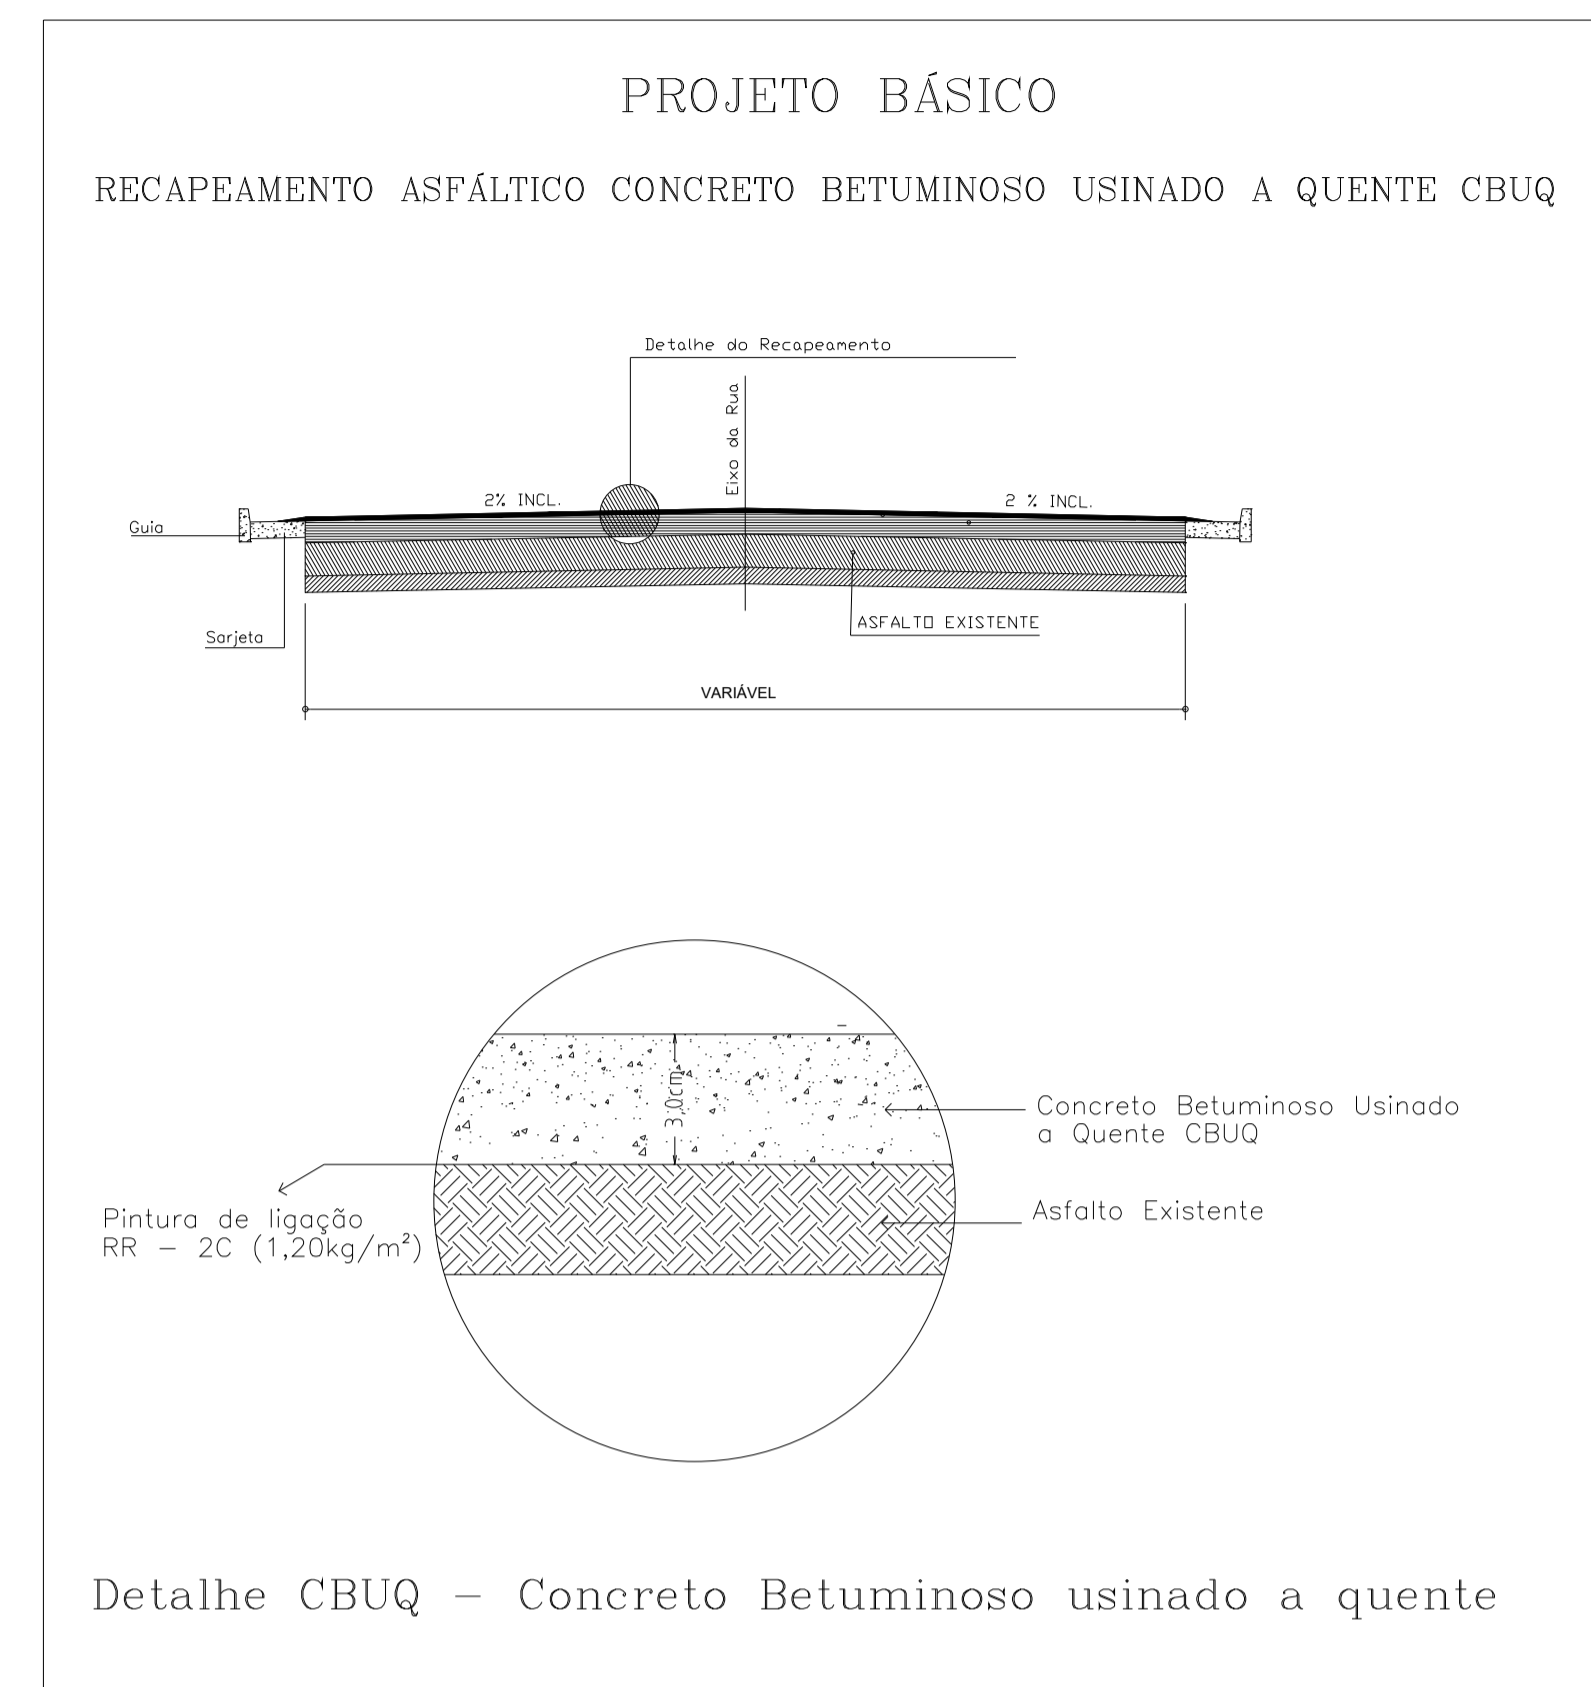

PROJETO	FOLHA 01/01
ASSUNTO - INFRAESTRUTURA URBANA	
LOCAL - DIVERSAS RUAS DO MUNICÍPIO	
INTERESSADO - PREFEITURA MUNICIPAL DE QUATÁ	
ÁREA: RECAPE 5.439,41 m² RECAPE + RESTAURAÇÃO 293,67 m²	
_____ JOÃO LUIS NUNES POLETINE ENGº CIVIL - CREA SP - 507081071-9	
_____ MARCELO DE SOUZA PÉCCHIO PREFEITO MUNICIPAL	
ART - Nº 2620240385360	