




LOCAL 1: Rua Duque de Caxias  
 CONFLUENTE: Rua Nicola Carone / Rua José Gonçalves Almeida  
 COMPRIMENTO: 264,60 m  
 LARGURA MÉDIA: 14,70 m  
 ÁREA: 3.889,62 m<sup>2</sup>

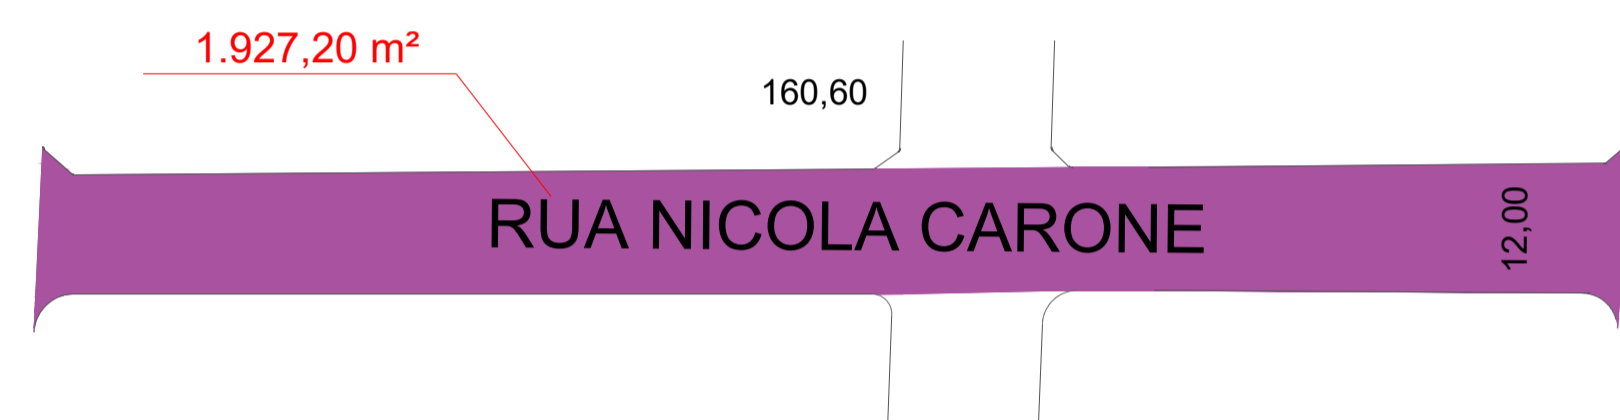

LOCAL 2: Rua Nicola Carone  
 CONFLUENTE: Avenida Rui Barbosa / Rua General Marcondes Salgado  
 COMPRIMENTO: 160,60 m  
 LARGURA: 12,00 m  
 ÁREA: 1.927,20 m<sup>2</sup>

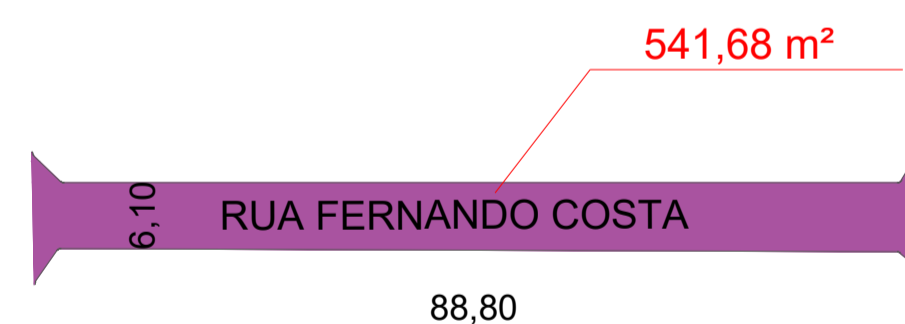


LOCAL 3: Rua Fernando Costa  
 CONFLUENTE: Avenida Comendador José Giorgi / Avenida Dr. Rodolpho Sebastião Giorgi  
 COMPRIMENTO: 88,80 m  
 LARGURA: 6,10 m  
 ÁREA: 541,68 m<sup>2</sup>

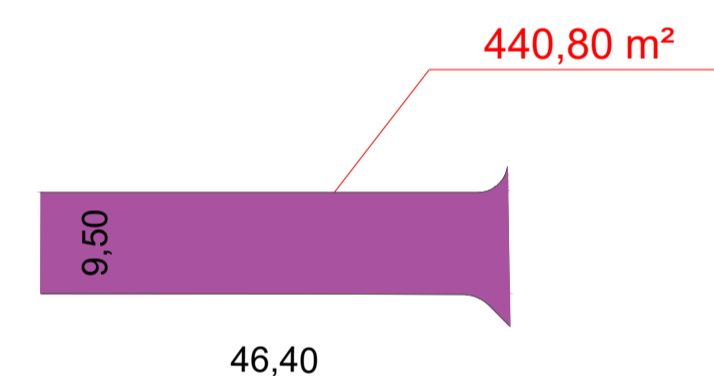

LOCAL 4: Travessia Adelino Duarte  
 CONFLUENTE: Rua Adelino Duarte / Rua João Nucci  
 COMPRIMENTO: 46,40 m  
 LARGURA: 9,50 m  
 ÁREA: 440,80 m<sup>2</sup>

LEGENDA

■ RUAS RECAPEAMENTO

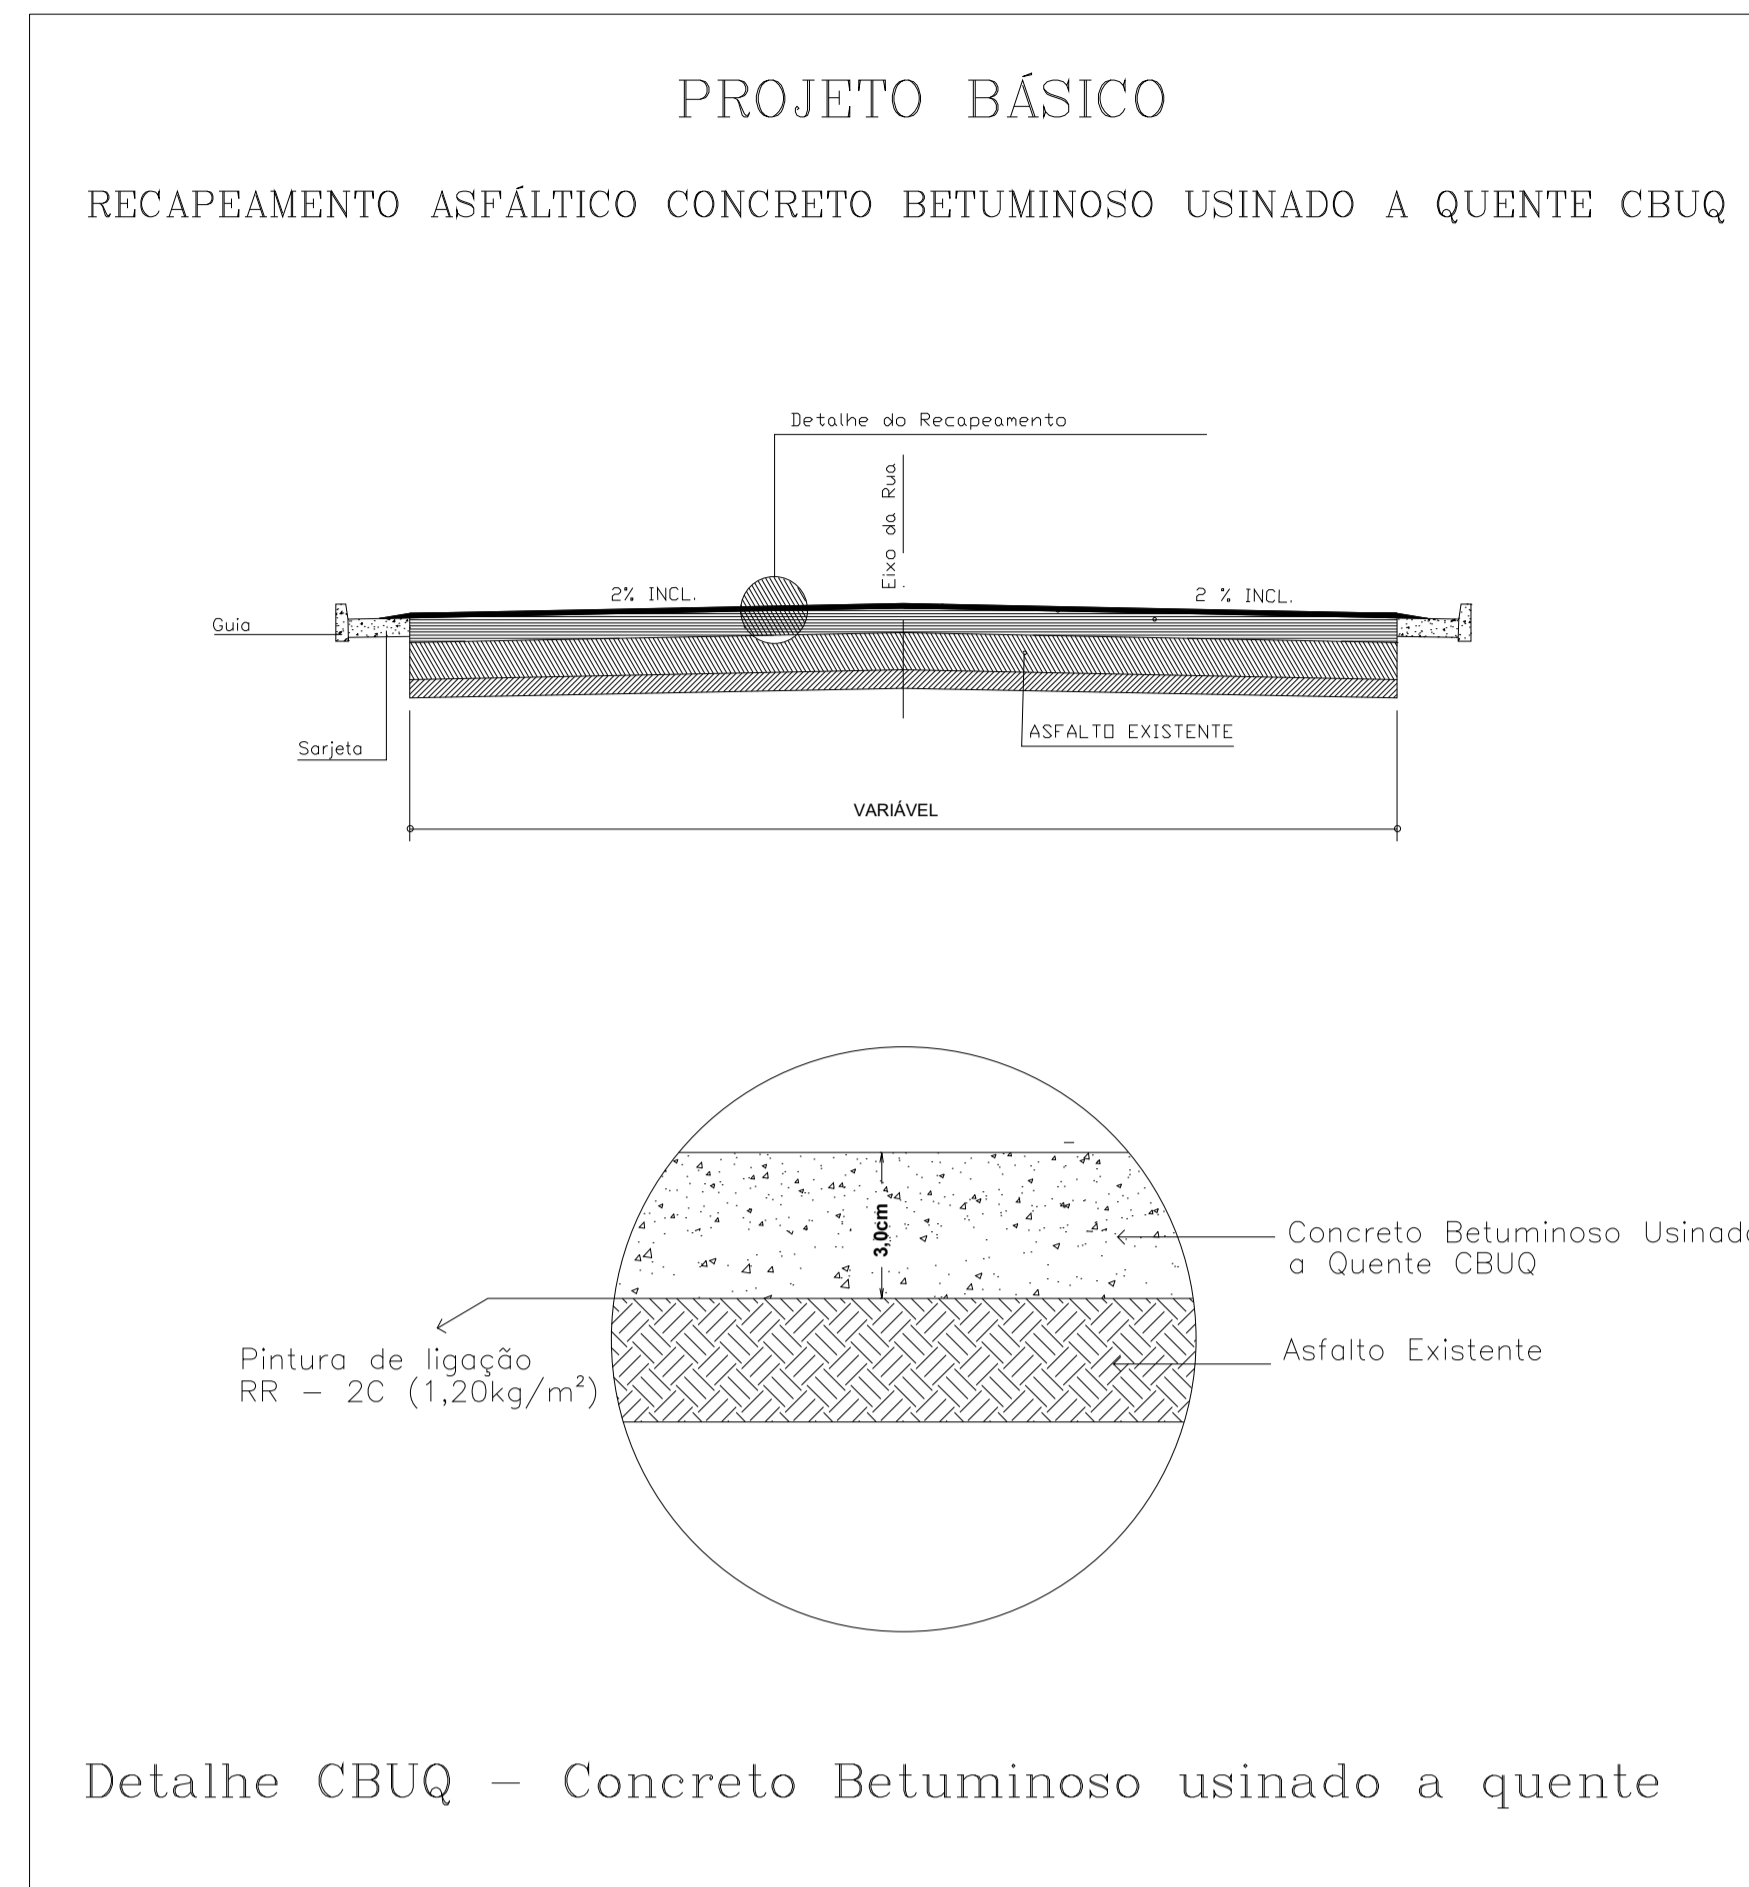

<b>PROJETO BÁSICO</b>		FOLHA 01/01
ASSUNTO - INFRAESTRUTURA URBANA		
LOCAL - DIVERSAS RUAS DO MUNICÍPIO		
INTERESSADO - PREFEITURA MUNICIPAL DE QUATÁ		
ÁREA TOTAL: RECAPE _____ 6.799,30m <sup>2</sup>		
_____ JOÃO LUIS NUNES POLETINE ENGº CIVIL - CREA SP - 507.081.071-9		
_____ MARCELO DE SOUZA PÉCCHIO PREFEITO MUNICIPAL		
ART - Nº 2620240722799		