




LOCAL 4: Rua Rico Antônio Ceolin
CONFLUENTE: Rua José Walmir dos Santos/ Rua Nicola Carone
COMPRIMENTO: 115,00 m
LARGURA MÉDIA: 5,20 m
ÁREA: 627,89 m²

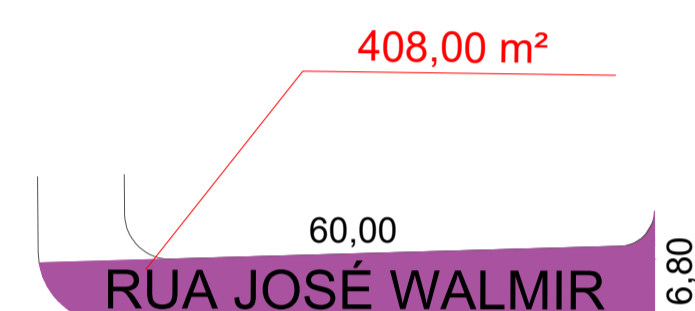

LOCAL 5: Rua José Walmir dos Santos
CONFLUENTE: Rua Rico Antônio Ceolin/ Rua Agostinho Conde
COMPRIMENTO: 60,00 m
LARGURA MÉDIA: 6,80 m
ÁREA: 408,00 m²

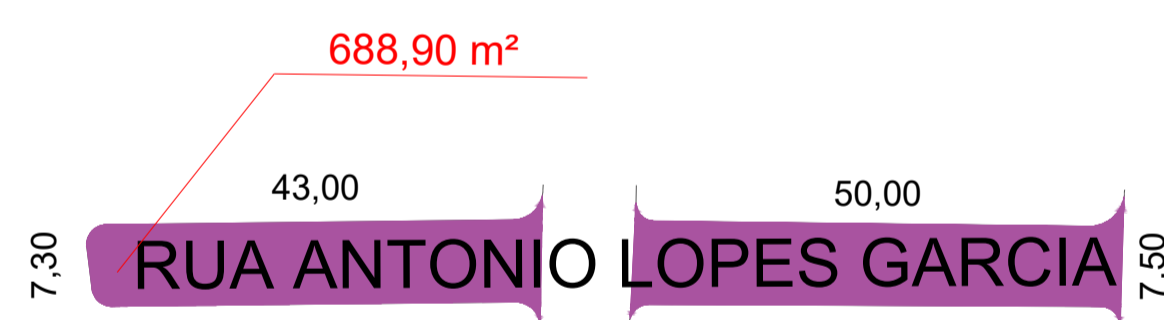


LOCAL 6: Rua Antônio Lopes Garcia
CONFLUENTE: Rua Tertuliano Roncada
COMPRIMENTO: 93,00 m
LARGURA MÉDIA: 7,40 m
ÁREA: 688,90 m²

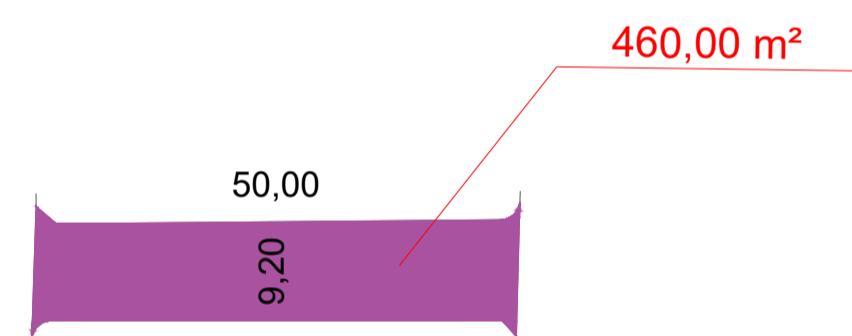

LOCAL 7: Rua Abraão Mustapha
CONFLUENTE: Rua Tertuliano Roncada/ Rua Joaquim Marquês
COMPRIMENTO: 50,00 m
LARGURA: 9,20 m
ÁREA: 460,00 m²

LEGENDA

■ RUAS RECAPEAMENTO

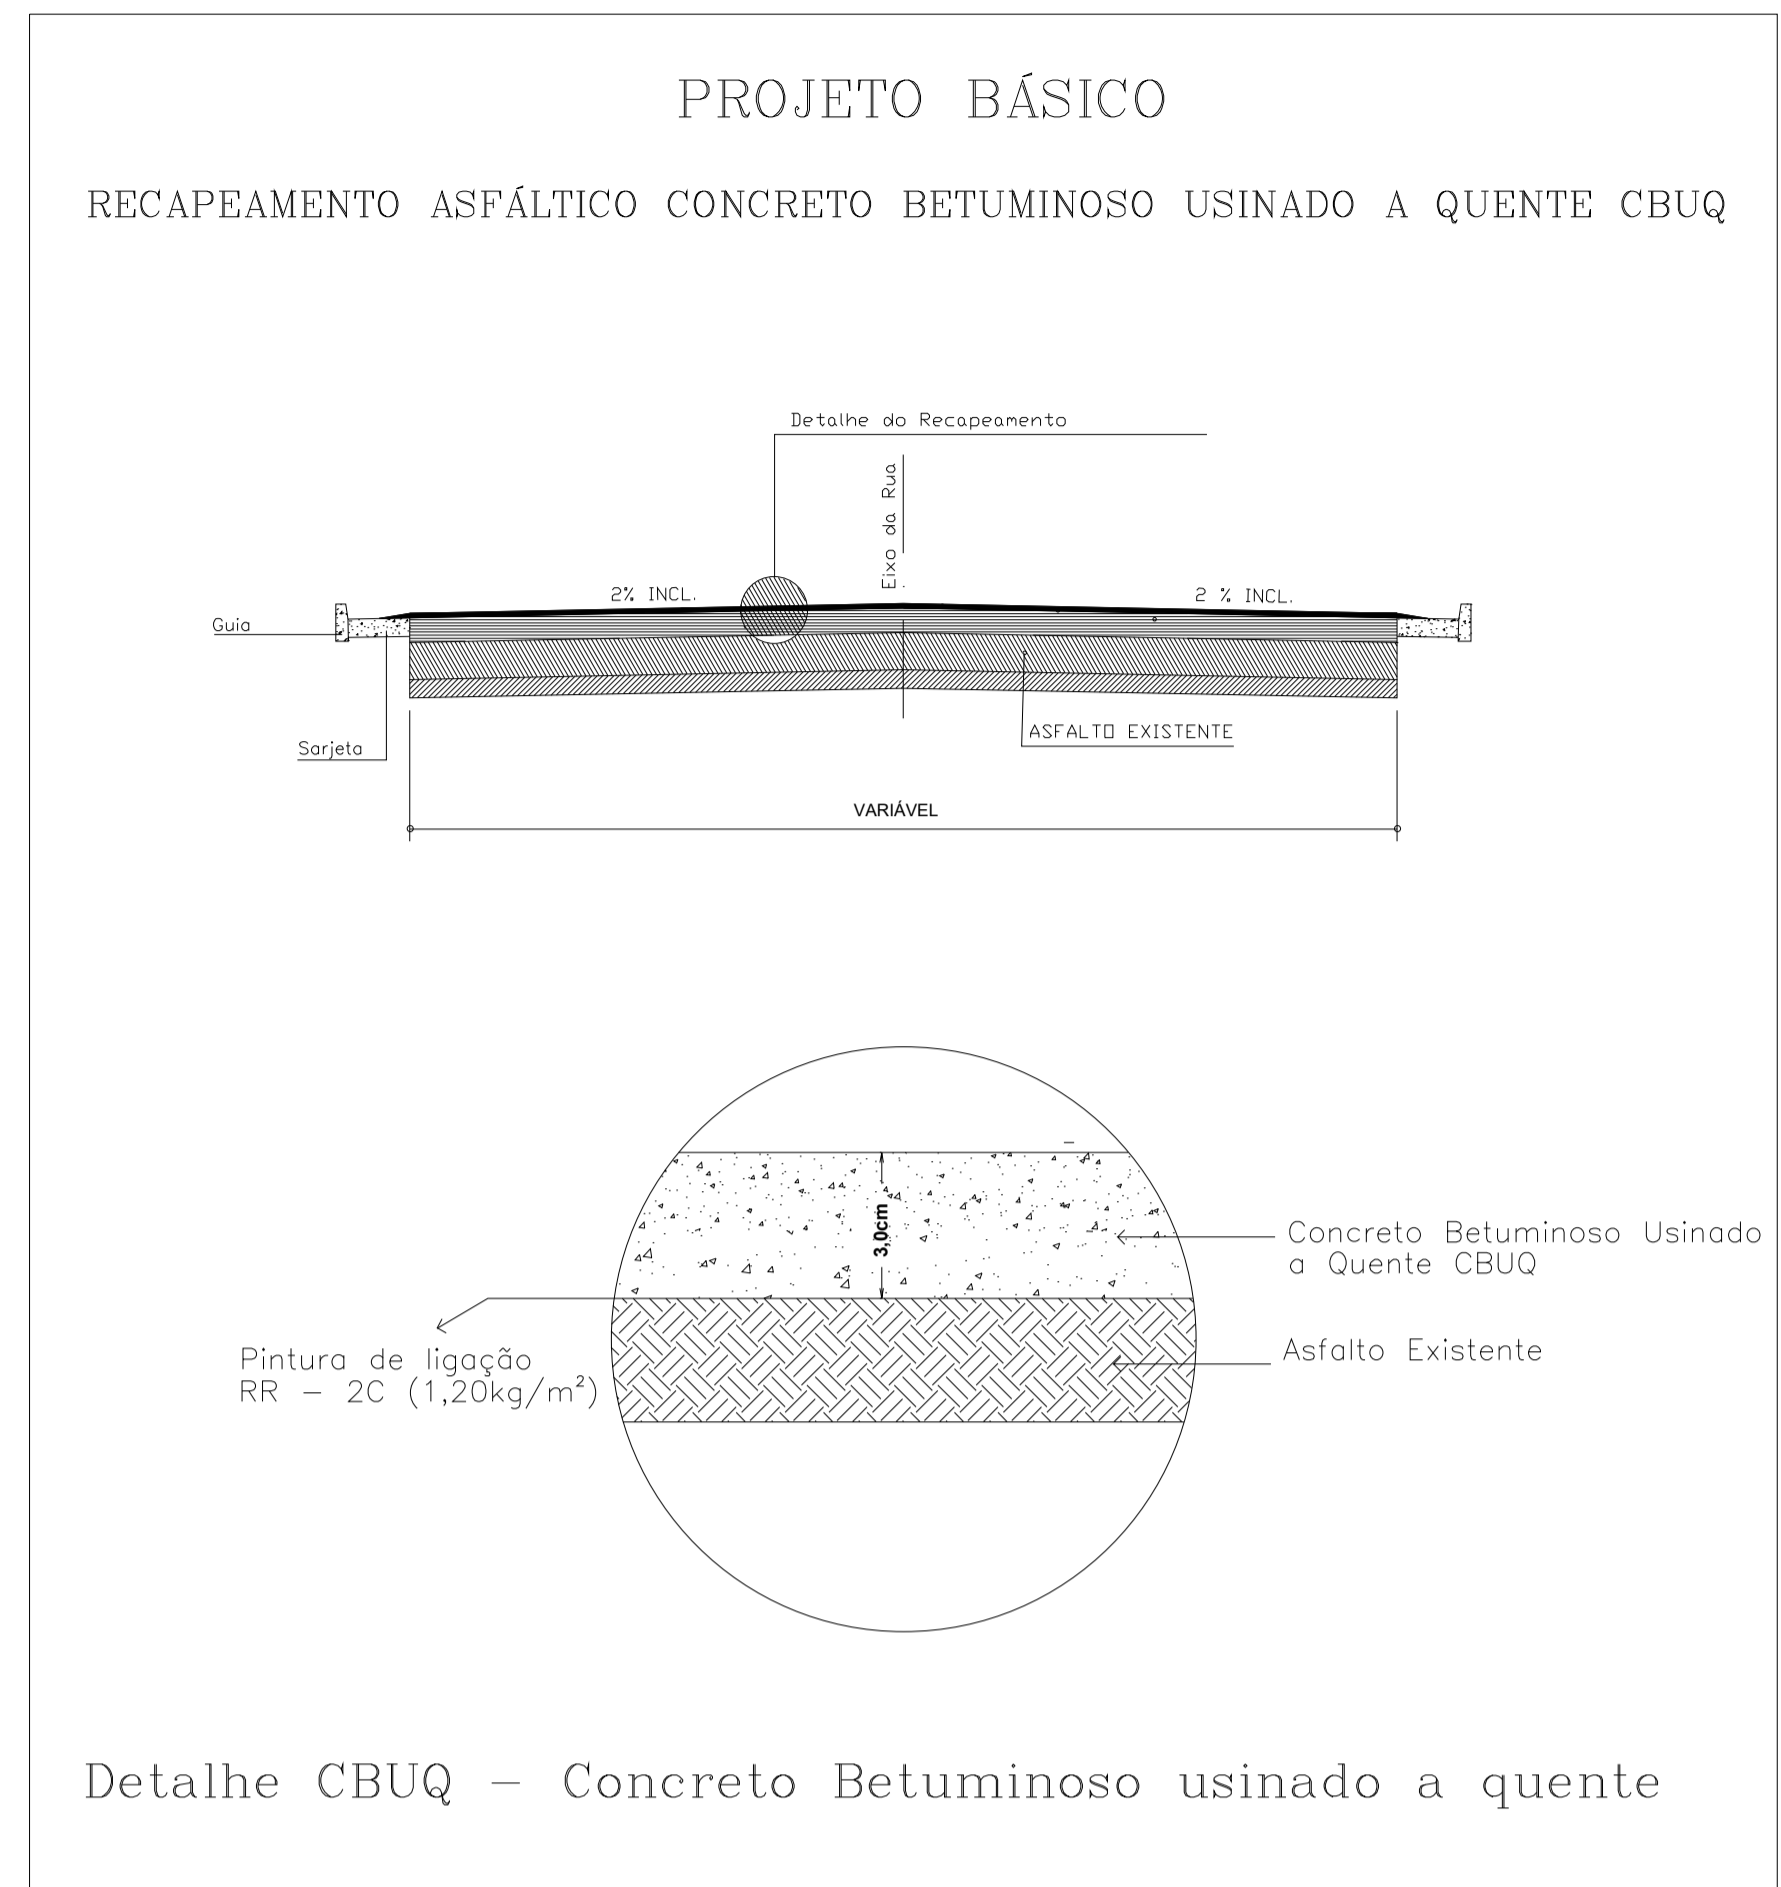

PROJETO BÁSICO	FOLHA 02/02
ASSUNTO - INFRAESTRUTURA URBANA	
LOCAL - DIVERSAS RUAS DO MUNICÍPIO	
INTERESSADO - PREFEITURA MUNICIPAL DE QUATÁ	
ÁREA TOTAL: RECAPE _____ 6.702,03m²	
_____ JOÃO LUIS NUNES POLETINE ENGº CIVIL - CREA SP - 507.081.071-9	
_____ MARCELO DE SOUZA PÉCCHIO PREFEITO MUNICIPAL	
ART - Nº 2620240902877	